


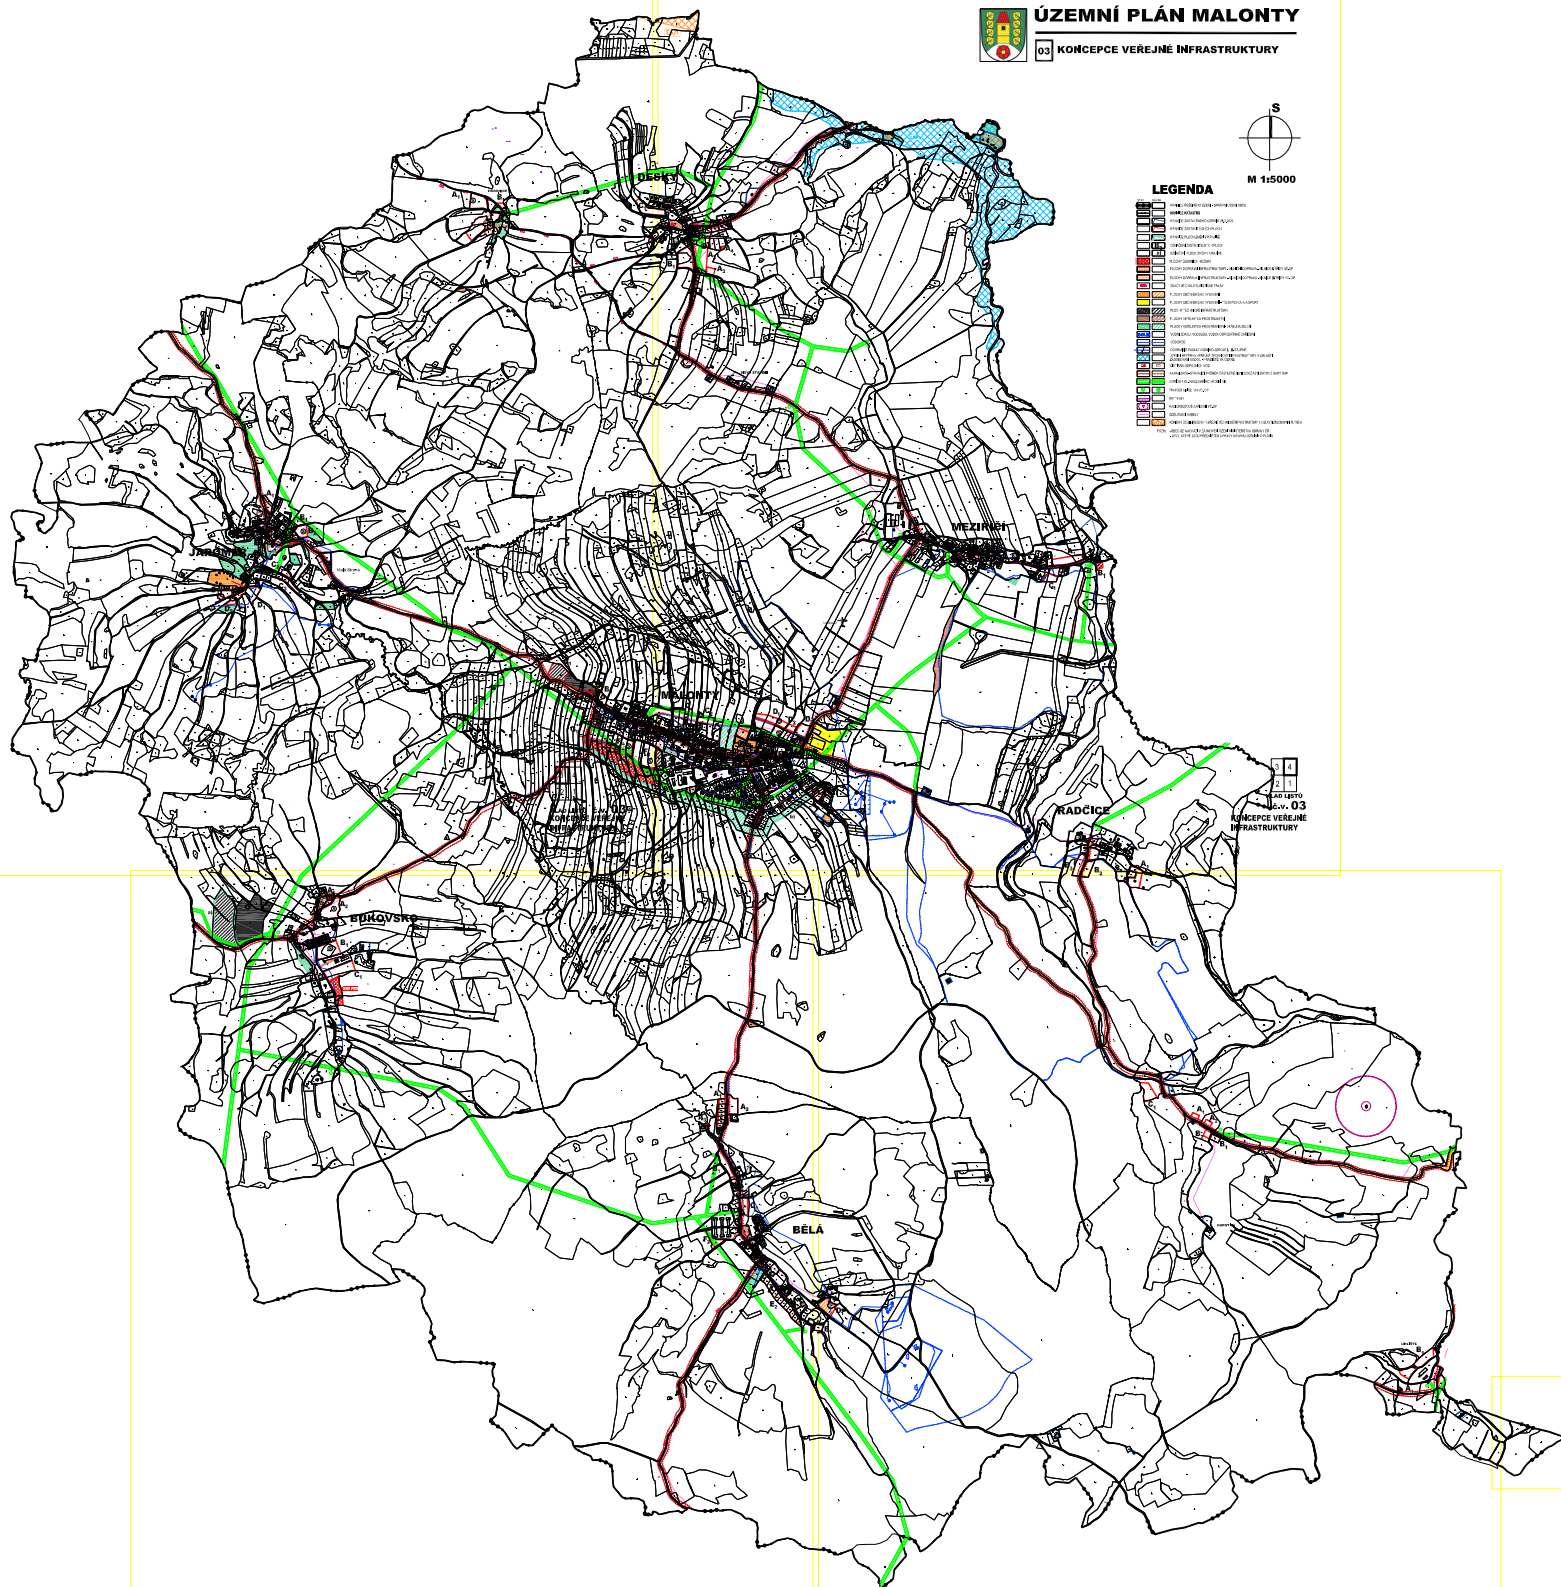

LEGENDA

- [illegible]



KLAD LÍSTU
Číslo 03
KONCEPCE VEŘEJNÉ
INFRASTRUKTURY



SP Studio, s.r.o.,

