
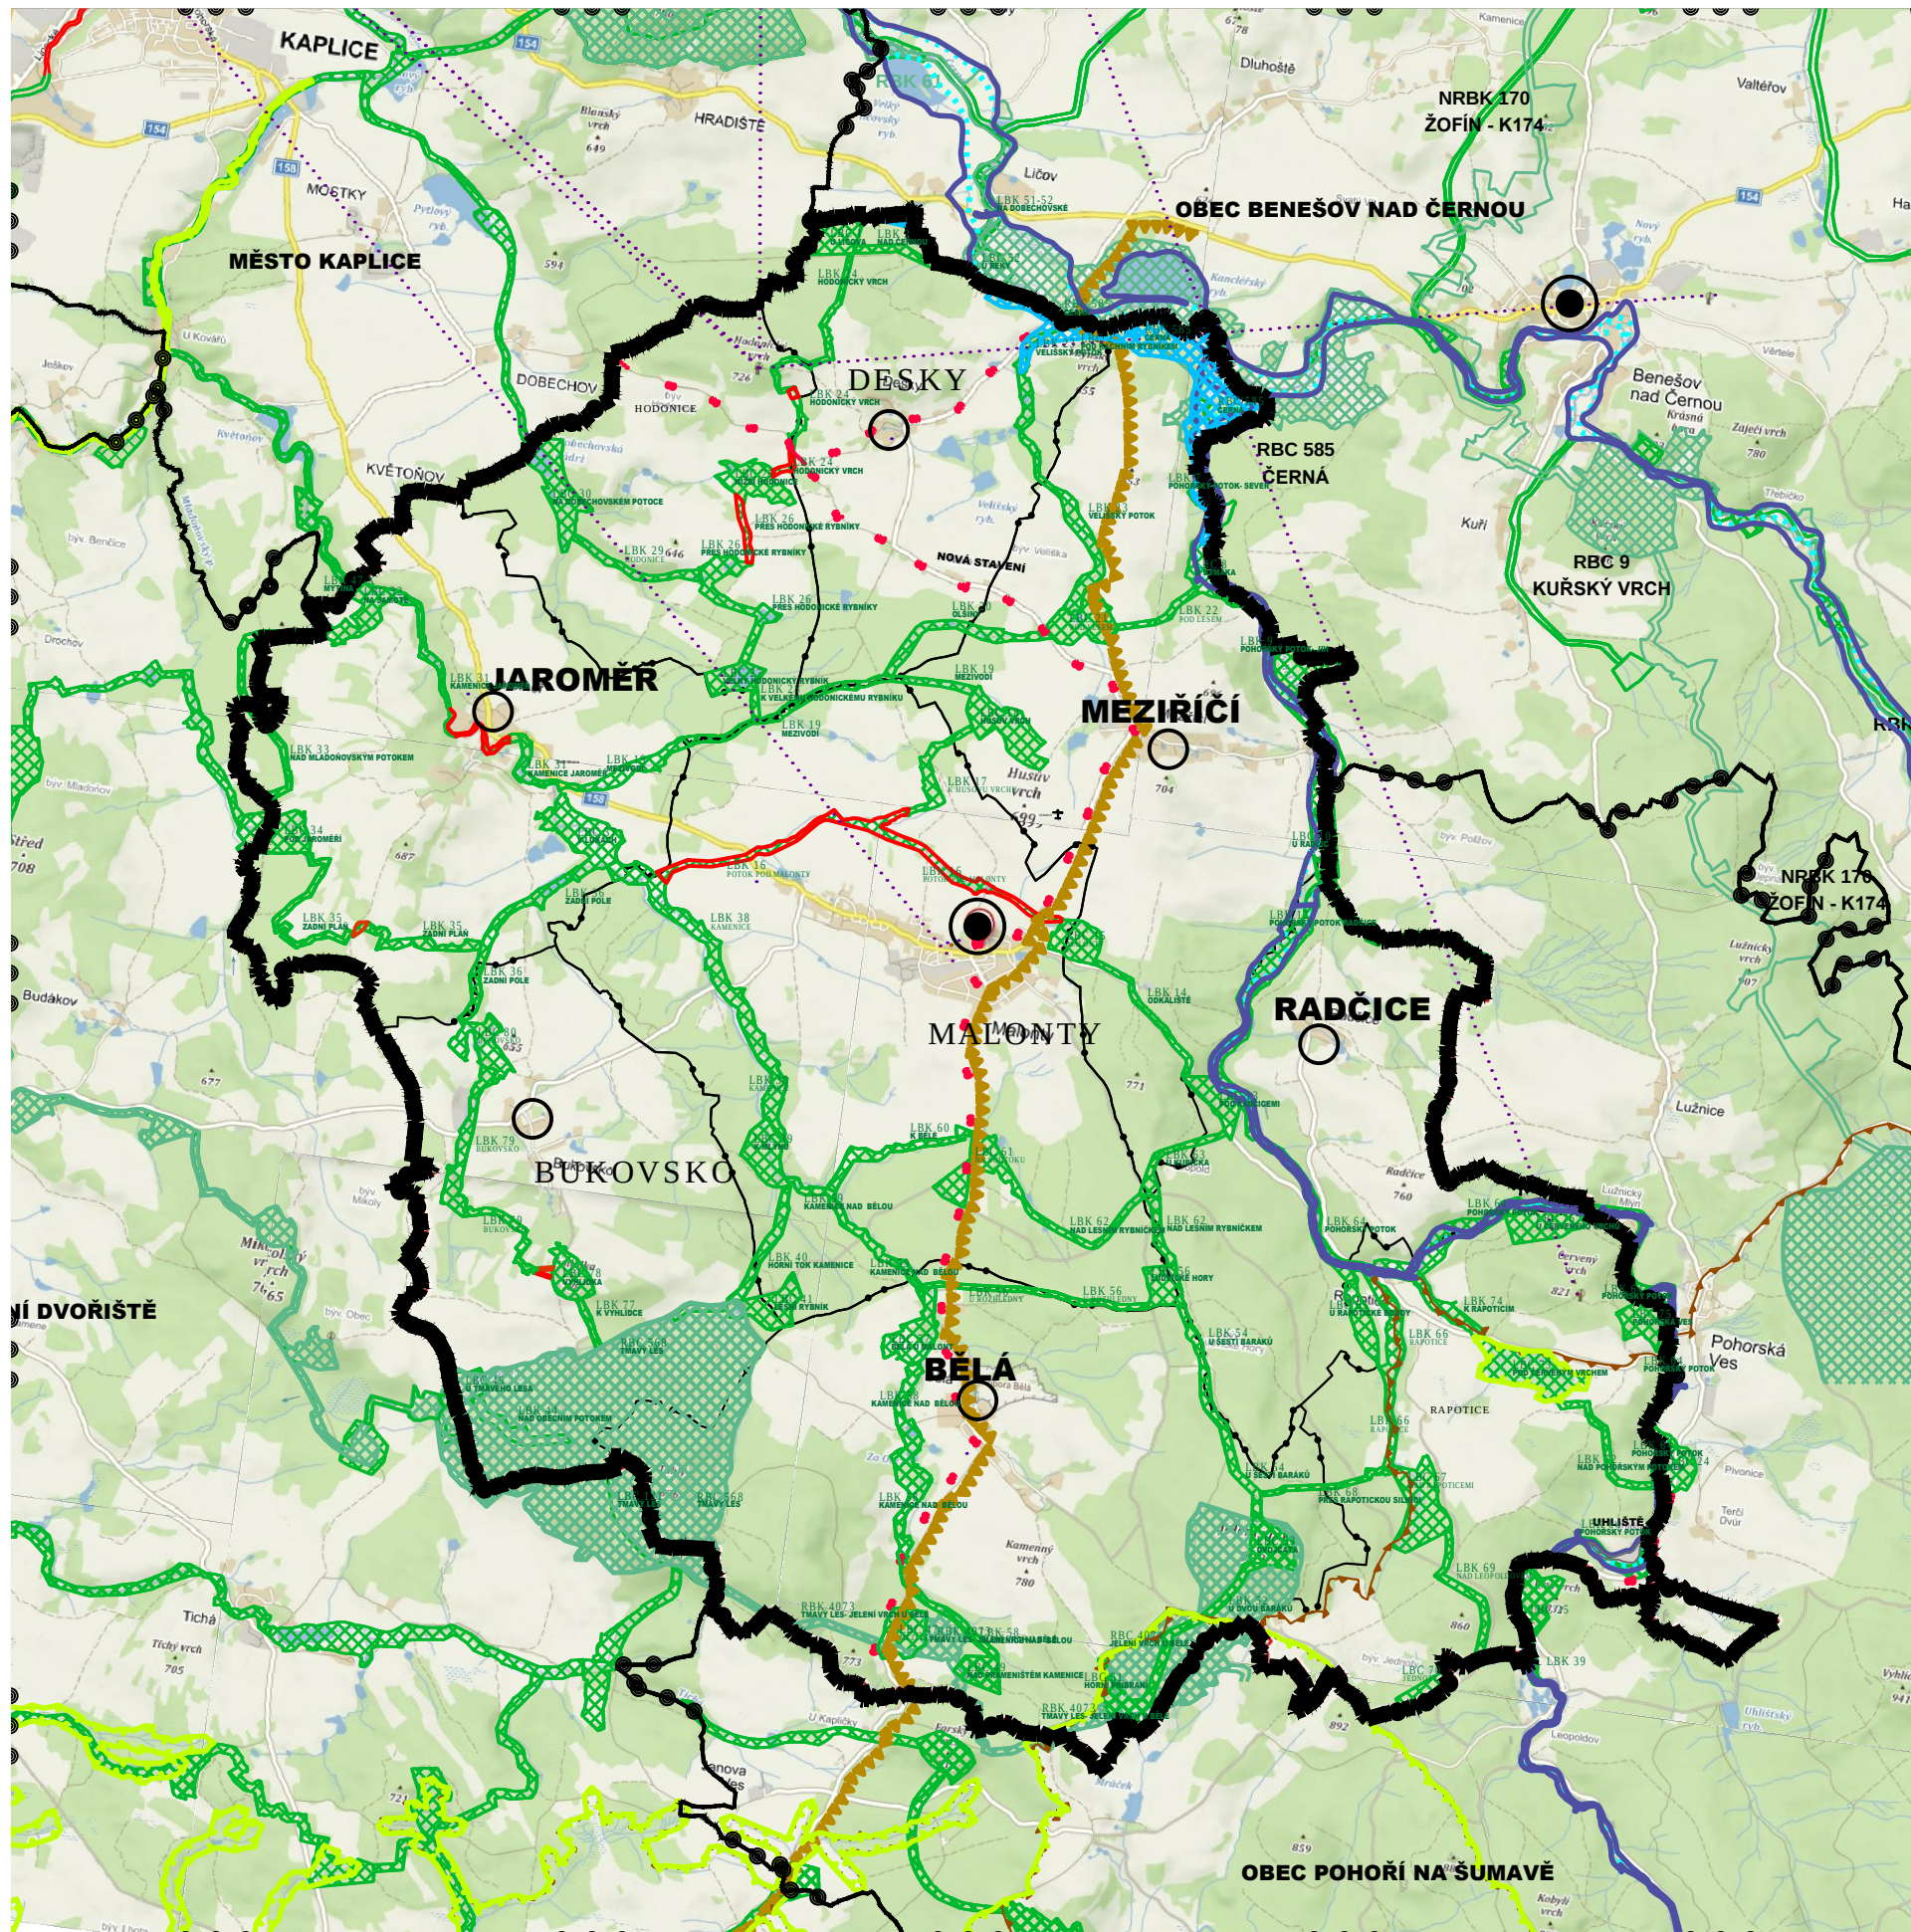


# ÚZEMNÍ PLÁN MALONTY

## 06 VÝKRES ŠIRŠÍCH VZTAHŮ

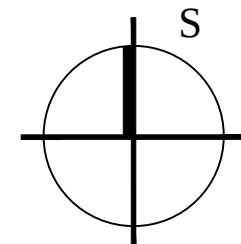

M 1:50000

### LEGENDA

- STÁTNÍ HRANICE
- HRANICE ŘEŠENÉHO ÚZEMÍ - SPRÁVNÍ ÚZEMÍ OBCE
- HRANICE KATASTRŮ
- OBEC S ROZŠÍŘENOU PŮSOBNOSTÍ
- STŘEDISKO OSÍDLNÍ MÍSTNÍHO VÝZNAMU
- STŘEDISKO OSÍDLNÍ- OSTATNÍ
- VYHLÁŠENÉ ZÁPLAVOVÉ ÚZEMÍ Q100
- AKTIVNÍ ZÓNA ZÁPLAVOVÉHO ÚZEMÍ
- ÚZEMNÍ REZERVA VEŘEJNÉ TECHNICKÉ INFRASTRUKTURY V OBLASTI ZÁSOBOVÁNÍ VODOU - HRADIŠTĚ NA ČERNÉ
- SEGMENTY NADREGIONÁLNÍHO A REGIONÁLNÍHO ÚSES
- SEGMENTY LOKÁLNÍHO ÚSES - STAV / NÁVRH
- NATURA 2000 - PTAČÍ OBLAST
- NATURA 2000 - EVROPSKY VÝZNAMNÁ LOKALITA
- PŘÍRODNÍ PARK NOVOHRADSKÉ HORY
- PŘÍRODNÍ PAMÁTKA
- RR TRASY

|   |                          |
|---|--------------------------|
| SPRÁVNÍ ORGÁN, KTERÝ ÚZEMNÍ PLÁN VYDAL:<br>ZASTUPITELSTVO OBCE MALONTY                                |                          |
| DATUM NABYTÍ ÚČINNOSTI:<br>16.9.2022                                                                  |                          |
| JMÉNO, PŘÍJMENÍ A FUNKCE OPRÁV. ÚŘEDNÍ OSOBY POŘIZOVATELE:<br>Ing. Lukáš Bodnár, tajemník MěÚ Kaplice |                          |
| PODPIS:                                                                                               | OTISK ÚŘEDNÍHO RAZÍTKA : |

SP Studio, s.r.o.,  
architektonická kancelář, Budějovická 58, Č. Krumlov  
tel.: 370 711315, e-mail: rampas@spstudio.cz

č.v. 06



SP STUDIO, s.r.o.  
ARCHITEKTONICKÁ KANCELÁŘ  
BUDĚJOVICKÁ 58, ČESKÝ KRUMLOV  
TEL.: 380711315, e-mail: rampas@spstudio.cz

|                                                                        |  |                    |                      |
|------------------------------------------------------------------------|--|--------------------|----------------------|
| PROJEKTANT<br>ING. ARCH. JIŘÍ RAMPAS<br>ČKA 02603                      |  |                    |                      |
| AUTOR<br>ING. ARCH. JIŘÍ RAMPAS                                        |  |                    |                      |
| VYPRACOVAL<br>KRISTÝNA BOUŠKOVÁ                                        |  |                    |                      |
| OBJEDNATEL / POŘIZOVATEL<br>MěÚ KAPLICE ODBOR ŽÚ ÚP A PP, OBEC MALONTY |  |                    |                      |
| AKCE<br><br><b>ÚZEMNÍ PLÁN MALONTY</b>                                 |  | STUPEŇ             | ÚPD                  |
|                                                                        |  | DATUM              | 09/2022              |
|                                                                        |  | Č. ZAKÁZKY         | SP 2019/28           |
| VÝKRES<br>VÝKRES ŠIRŠÍCH VZTAHŮ                                        |  | MĚŘÍTKO<br>1:50000 | Č. VÝKRESU<br><br>06 |