

**PASPORT MÍSTNÍCH KOMUNIKACÍ
OBCE MALONTY**

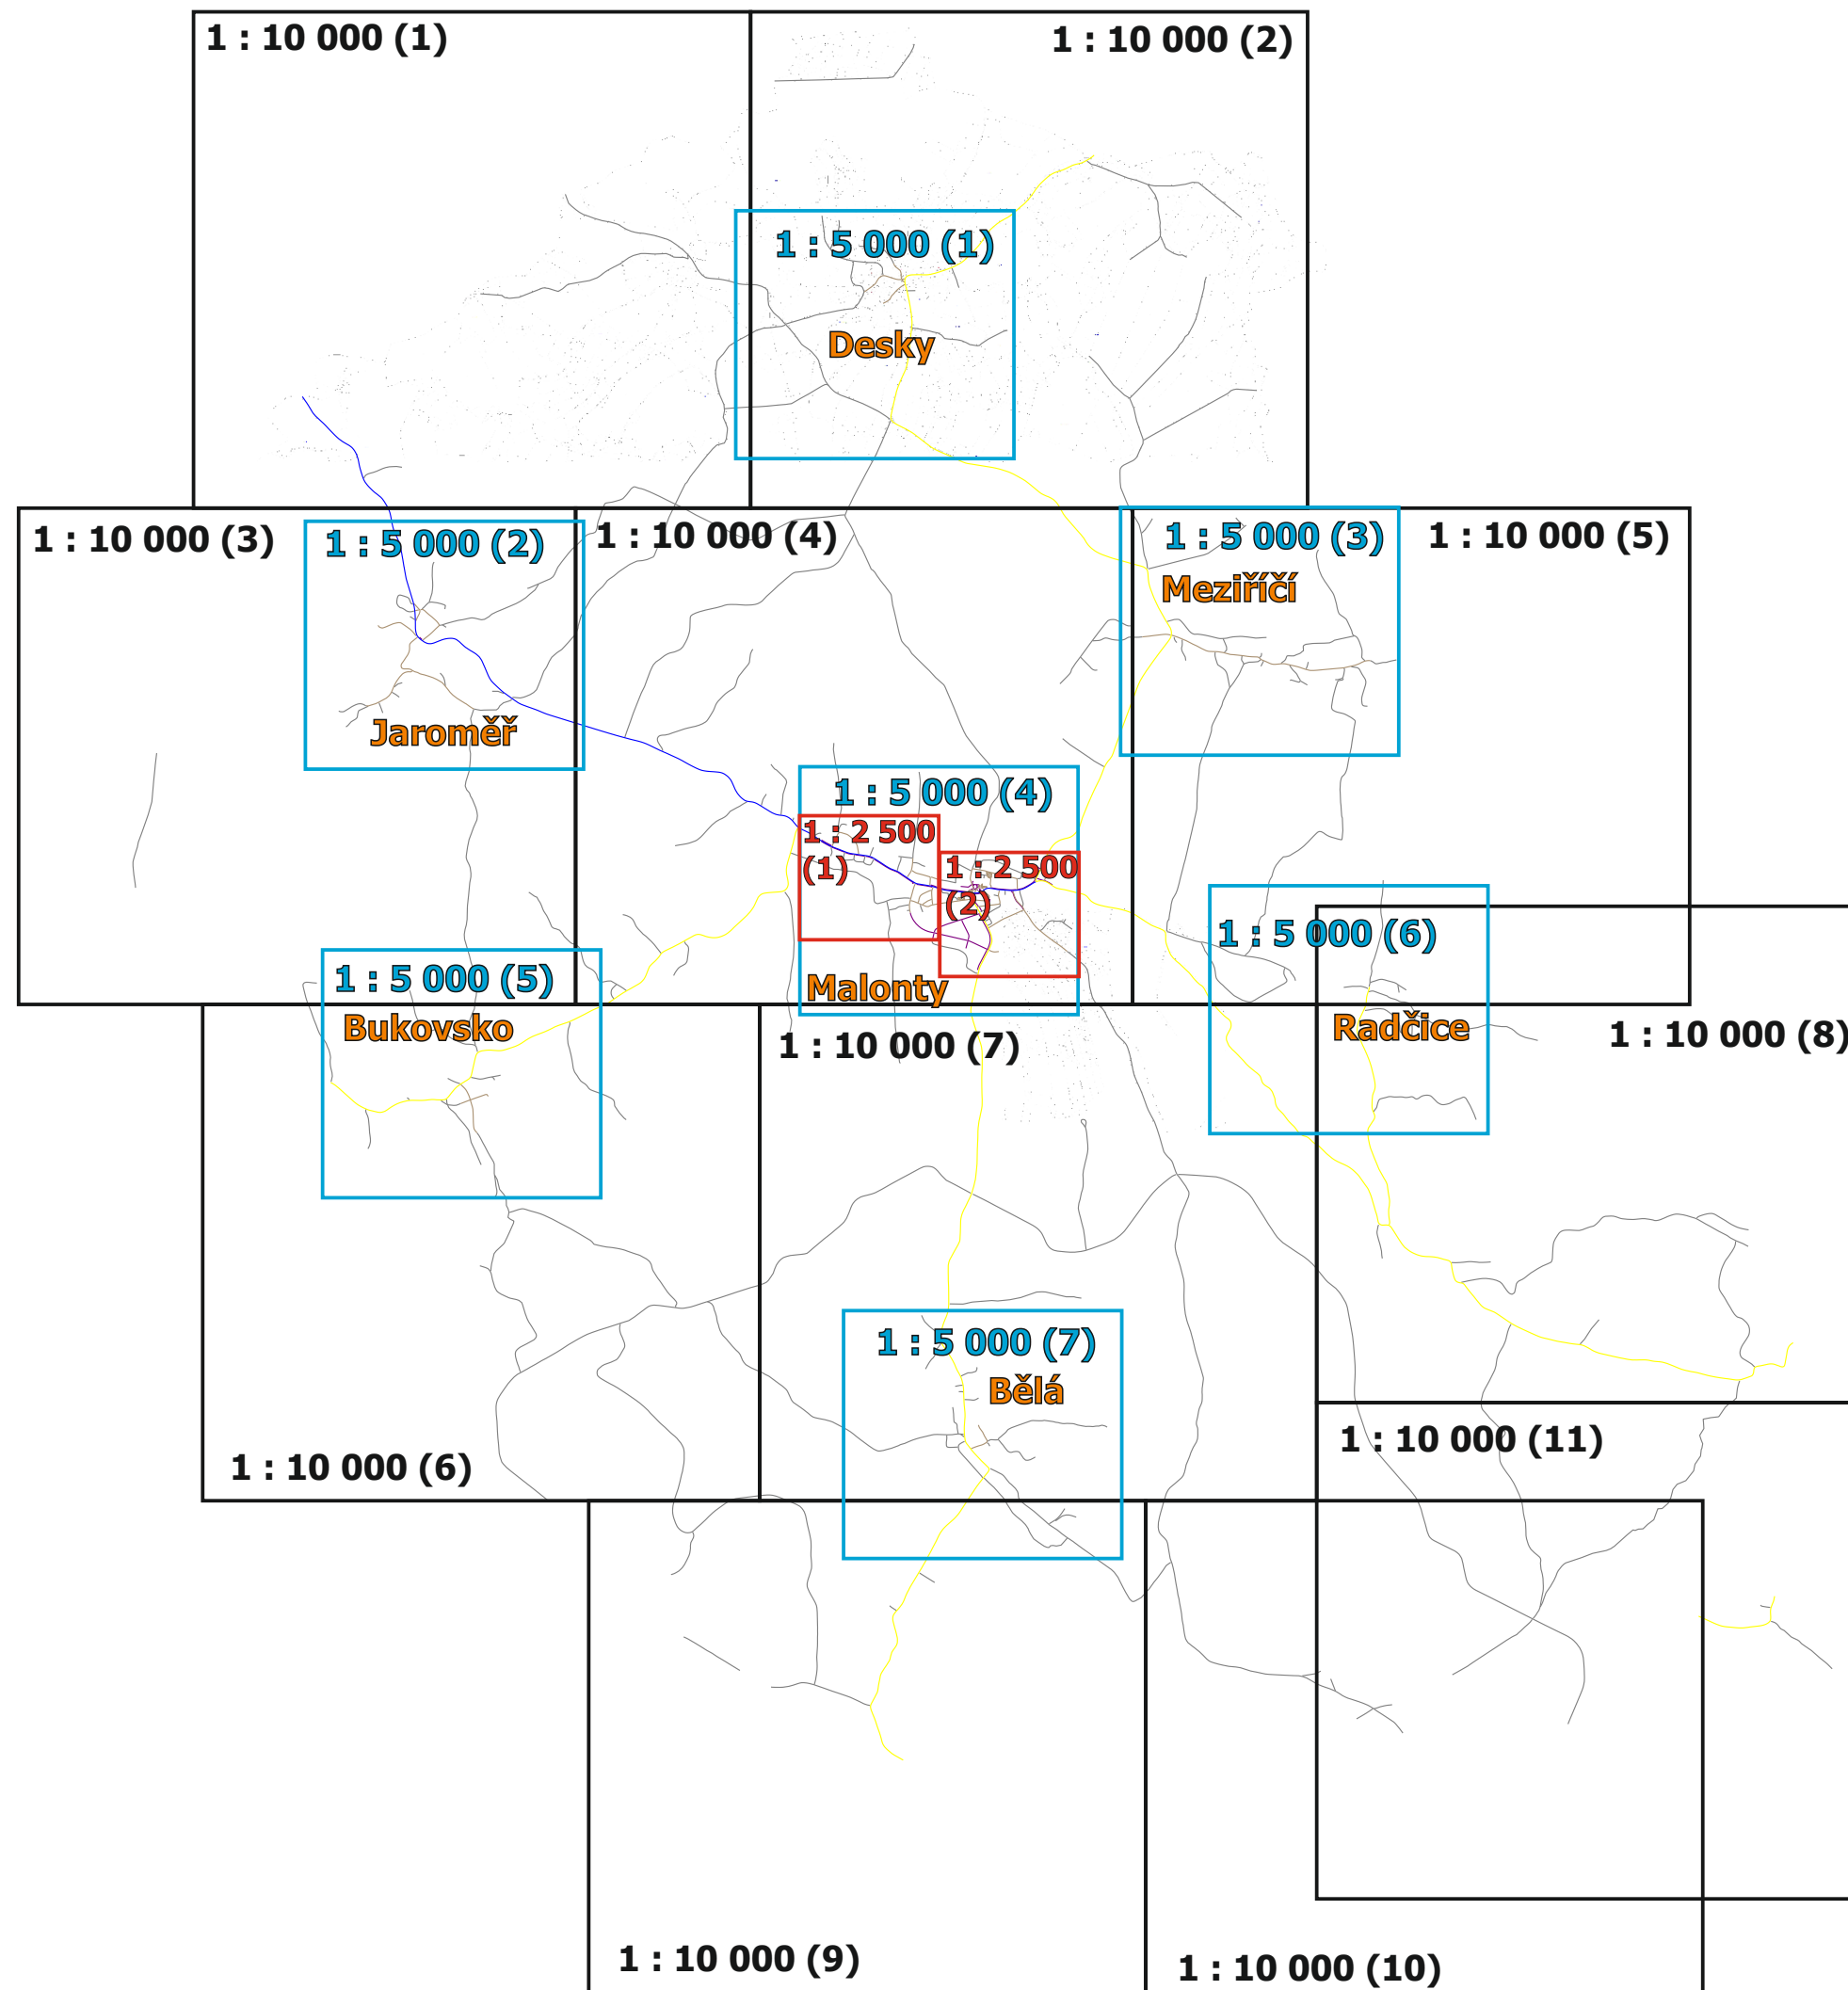
GRAFICKÁ ČÁST

PasProRea s. r. o.,
Homole 198, 370 01 Homole
Zpracoval: Michal Šustek
Kontroloval: Jaroslav Nový

Datum: Aktualizace Září 2019



Přehledka

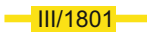


Obec Malonty

Pasport místních komunikací

Legenda:

komunikací:

-  místní komunikace III. třídy
-  místní komunikace IV. třídy (se smíšeným provozem)
-  místní komunikace IV. třídy (nepřístupná provozu silničních motorových vozidel)
-  odstavná/parkovací plocha (katagorie dle příslušné barvy)
-  silnice II. třídy
-  silnice III. třídy
-  účelová komunikace

objektů:

-  most

1 : 10 000 (1)

Pasport místních komunikací

komunikací:

- objektů:*

1 : 10 000 (2)

PasProRea

 
Obec Malonty

místní část Jaroměř

Pasport místních komunikací

Legenda:

komunikací:

-  místní komunikace III. třídy
-  místní komunikace IV. třídy (se smíšeným provozem)
-  místní komunikace IV. třídy (nepřístupná provozu silničních motorových vozidel)
-  odstavná/parkovací plocha (kategorie dle příslušné barvy)
-  silnice II. třídy
-  silnice III. třídy
-  účelová komunikace

objektů:

-  most

1 : 10 000 (3)

pasProRea

Obec Malonty

Pasport místních komunikací

Legenda:

komunikací:

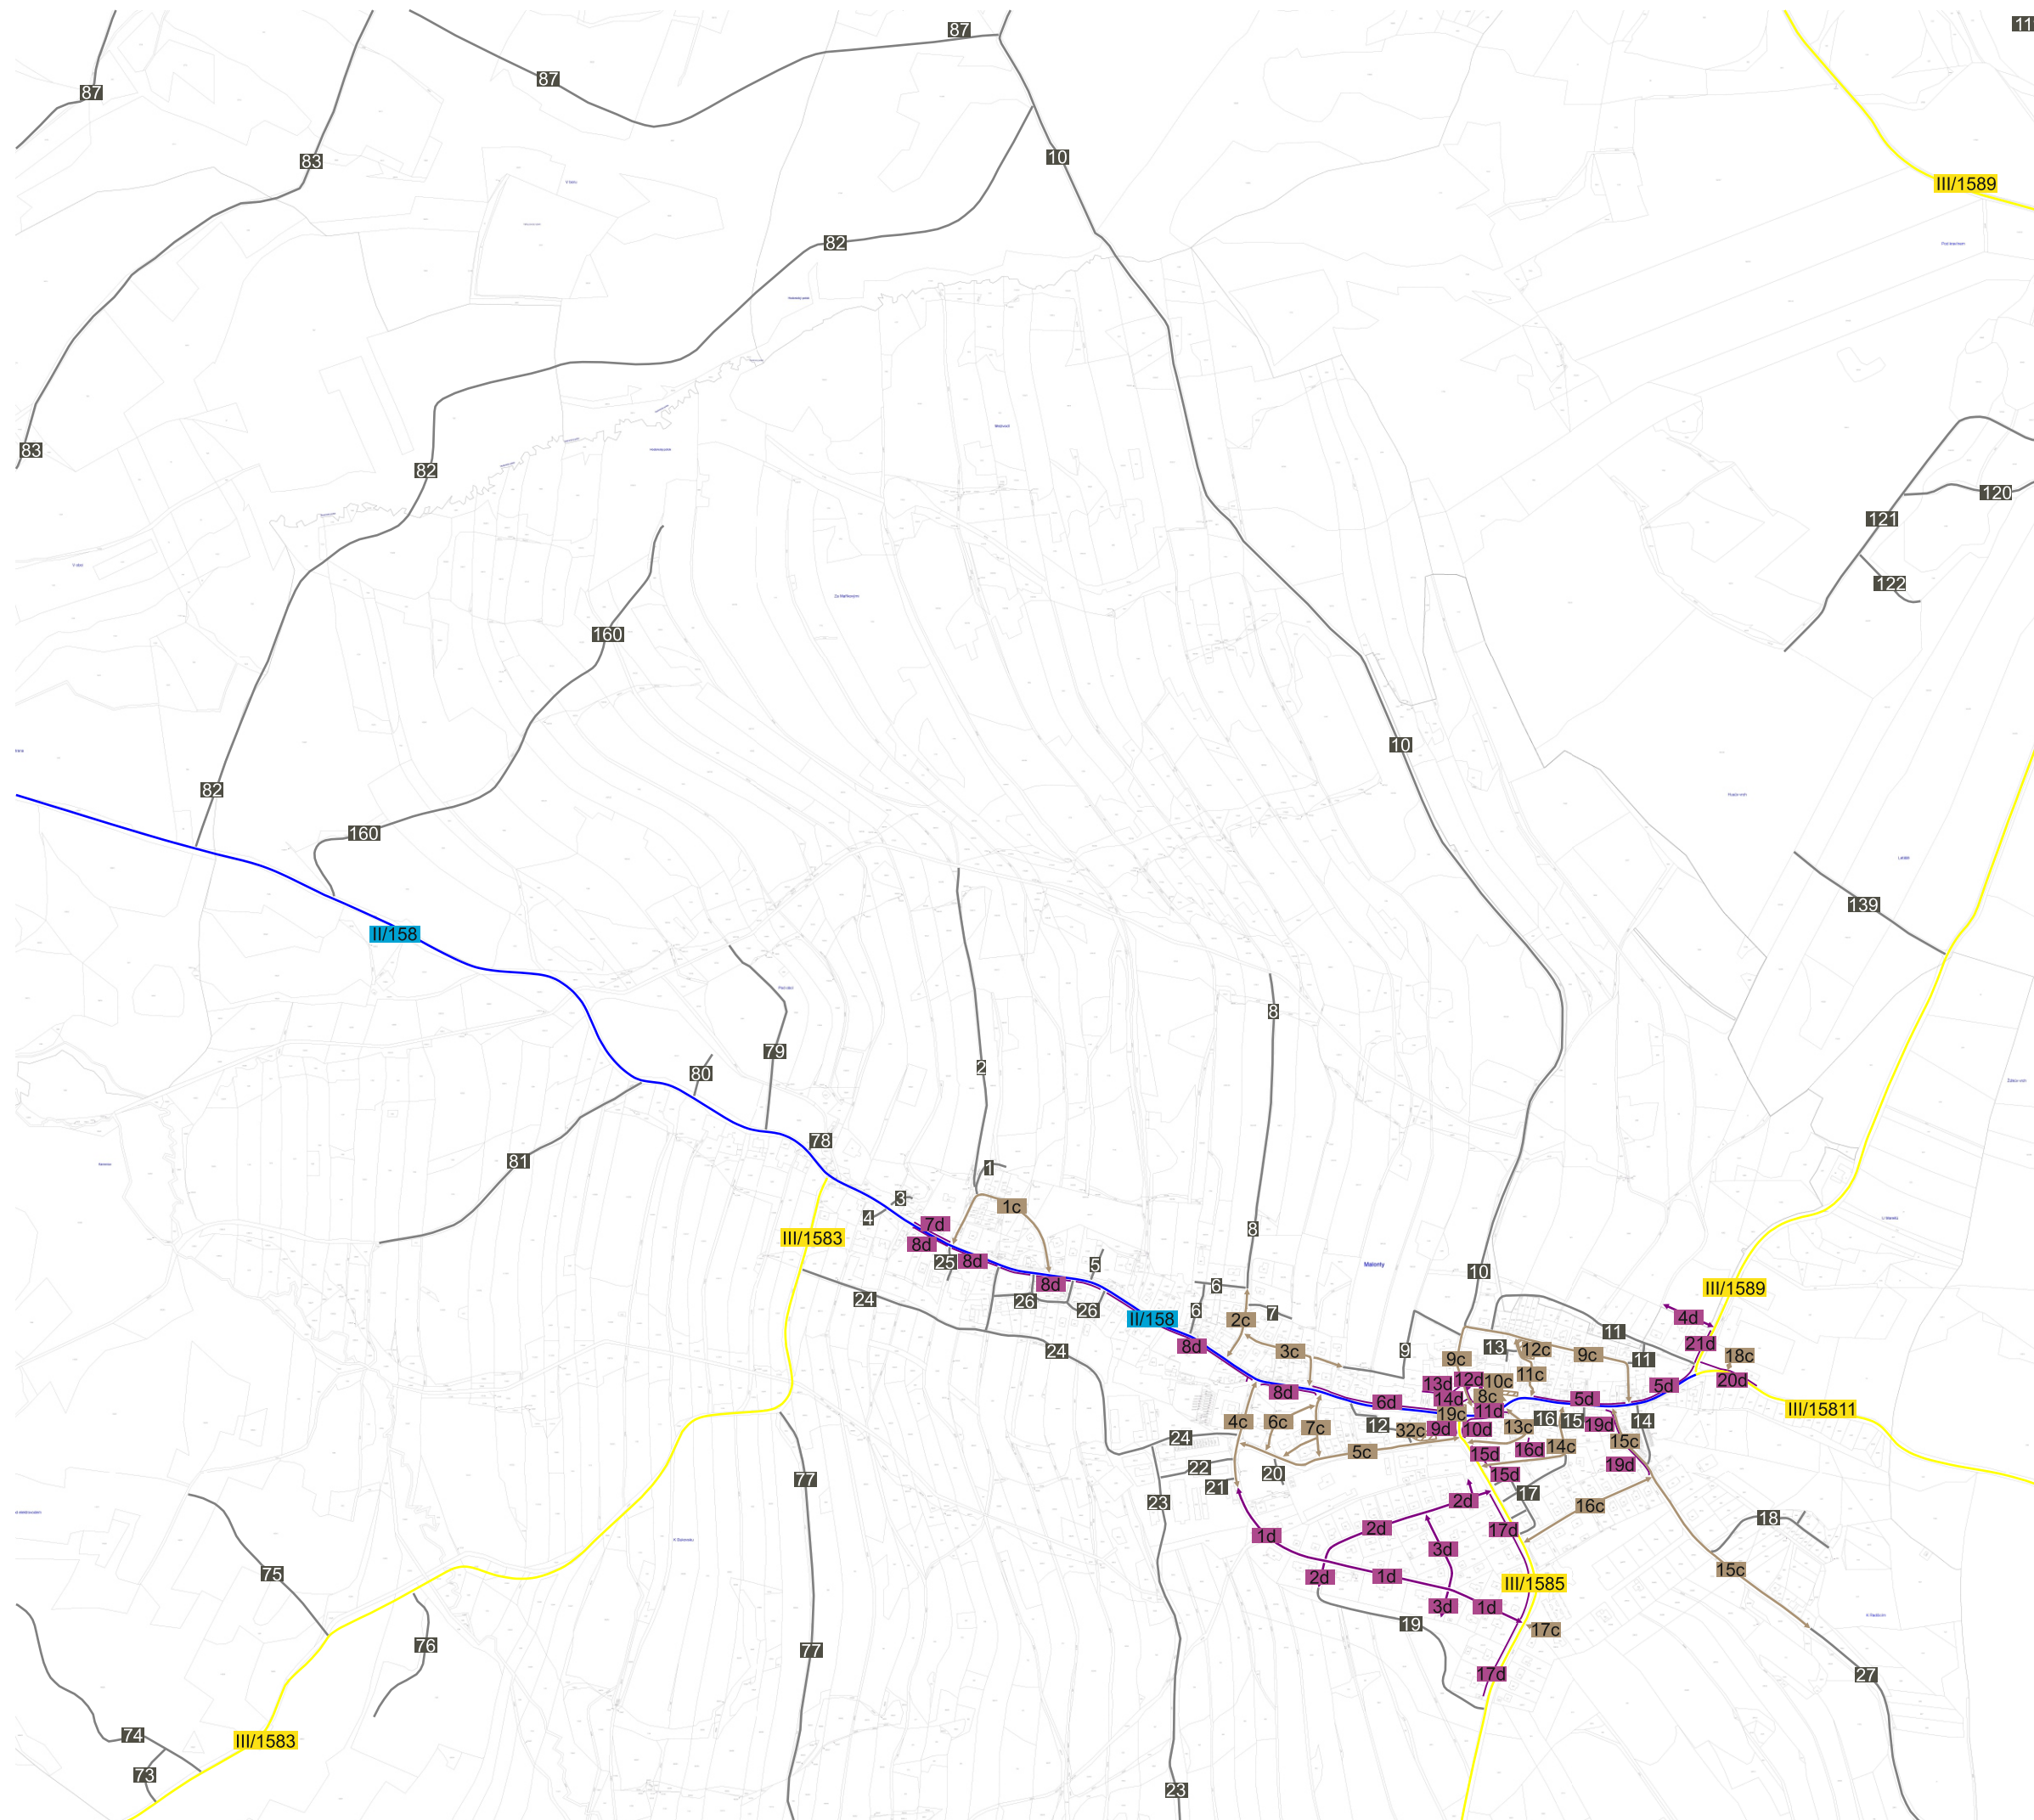
-  místní komunikace III. třídy
-  místní komunikace IV. třídy (se smíšeným provozem)
-  místní komunikace IV. třídy (nepřístupná provozu silničních motorových vozidel)
-  odstavná/parkovací plocha (katagorie dle příslušné barvy)
-  silnice II. třídy
-  silnice III. třídy
-  účelová komunikace

objektů:

-  most

1 : 10 000 (4)

pasProRea



Obec Malonty

místní část Meziříčí

Pasport místních komunikací

Legenda:

komunikací:

-  místní komunikace III. třídy
-  místní komunikace IV. třídy (se smíšeným provozem)
-  místní komunikace IV. třídy (nepřístupná provozu silničních motorových vozidel)
-  odstavná/parkovací plocha (katagorie dle příslušné barvy)
-  silnice II. třídy
-  silnice III. třídy
-  účelová komunikace

objektů:

-  most

1 : 10 000 (5)

 
Obec Malonty

místní část Bukovsko

Pasport místních komunikací

Legenda:

komunikací:

-  místní komunikace III. třídy
-  místní komunikace IV. třídy (se smíšeným provozem)
-  místní komunikace IV. třídy (nepřístupná provozu silničních motorových vozidel)
-  odstavná/parkovací plocha (katagorie dle příslušné barvy)
-  silnice II. třídy
-  silnice III. třídy
-  účelová komunikace

objektů:

-  most

1 : 10 000 (6)

pasProRea



 
Obec Malonty

místní část Bělá

Pasport místních komunikací

Legenda:

komunikací:

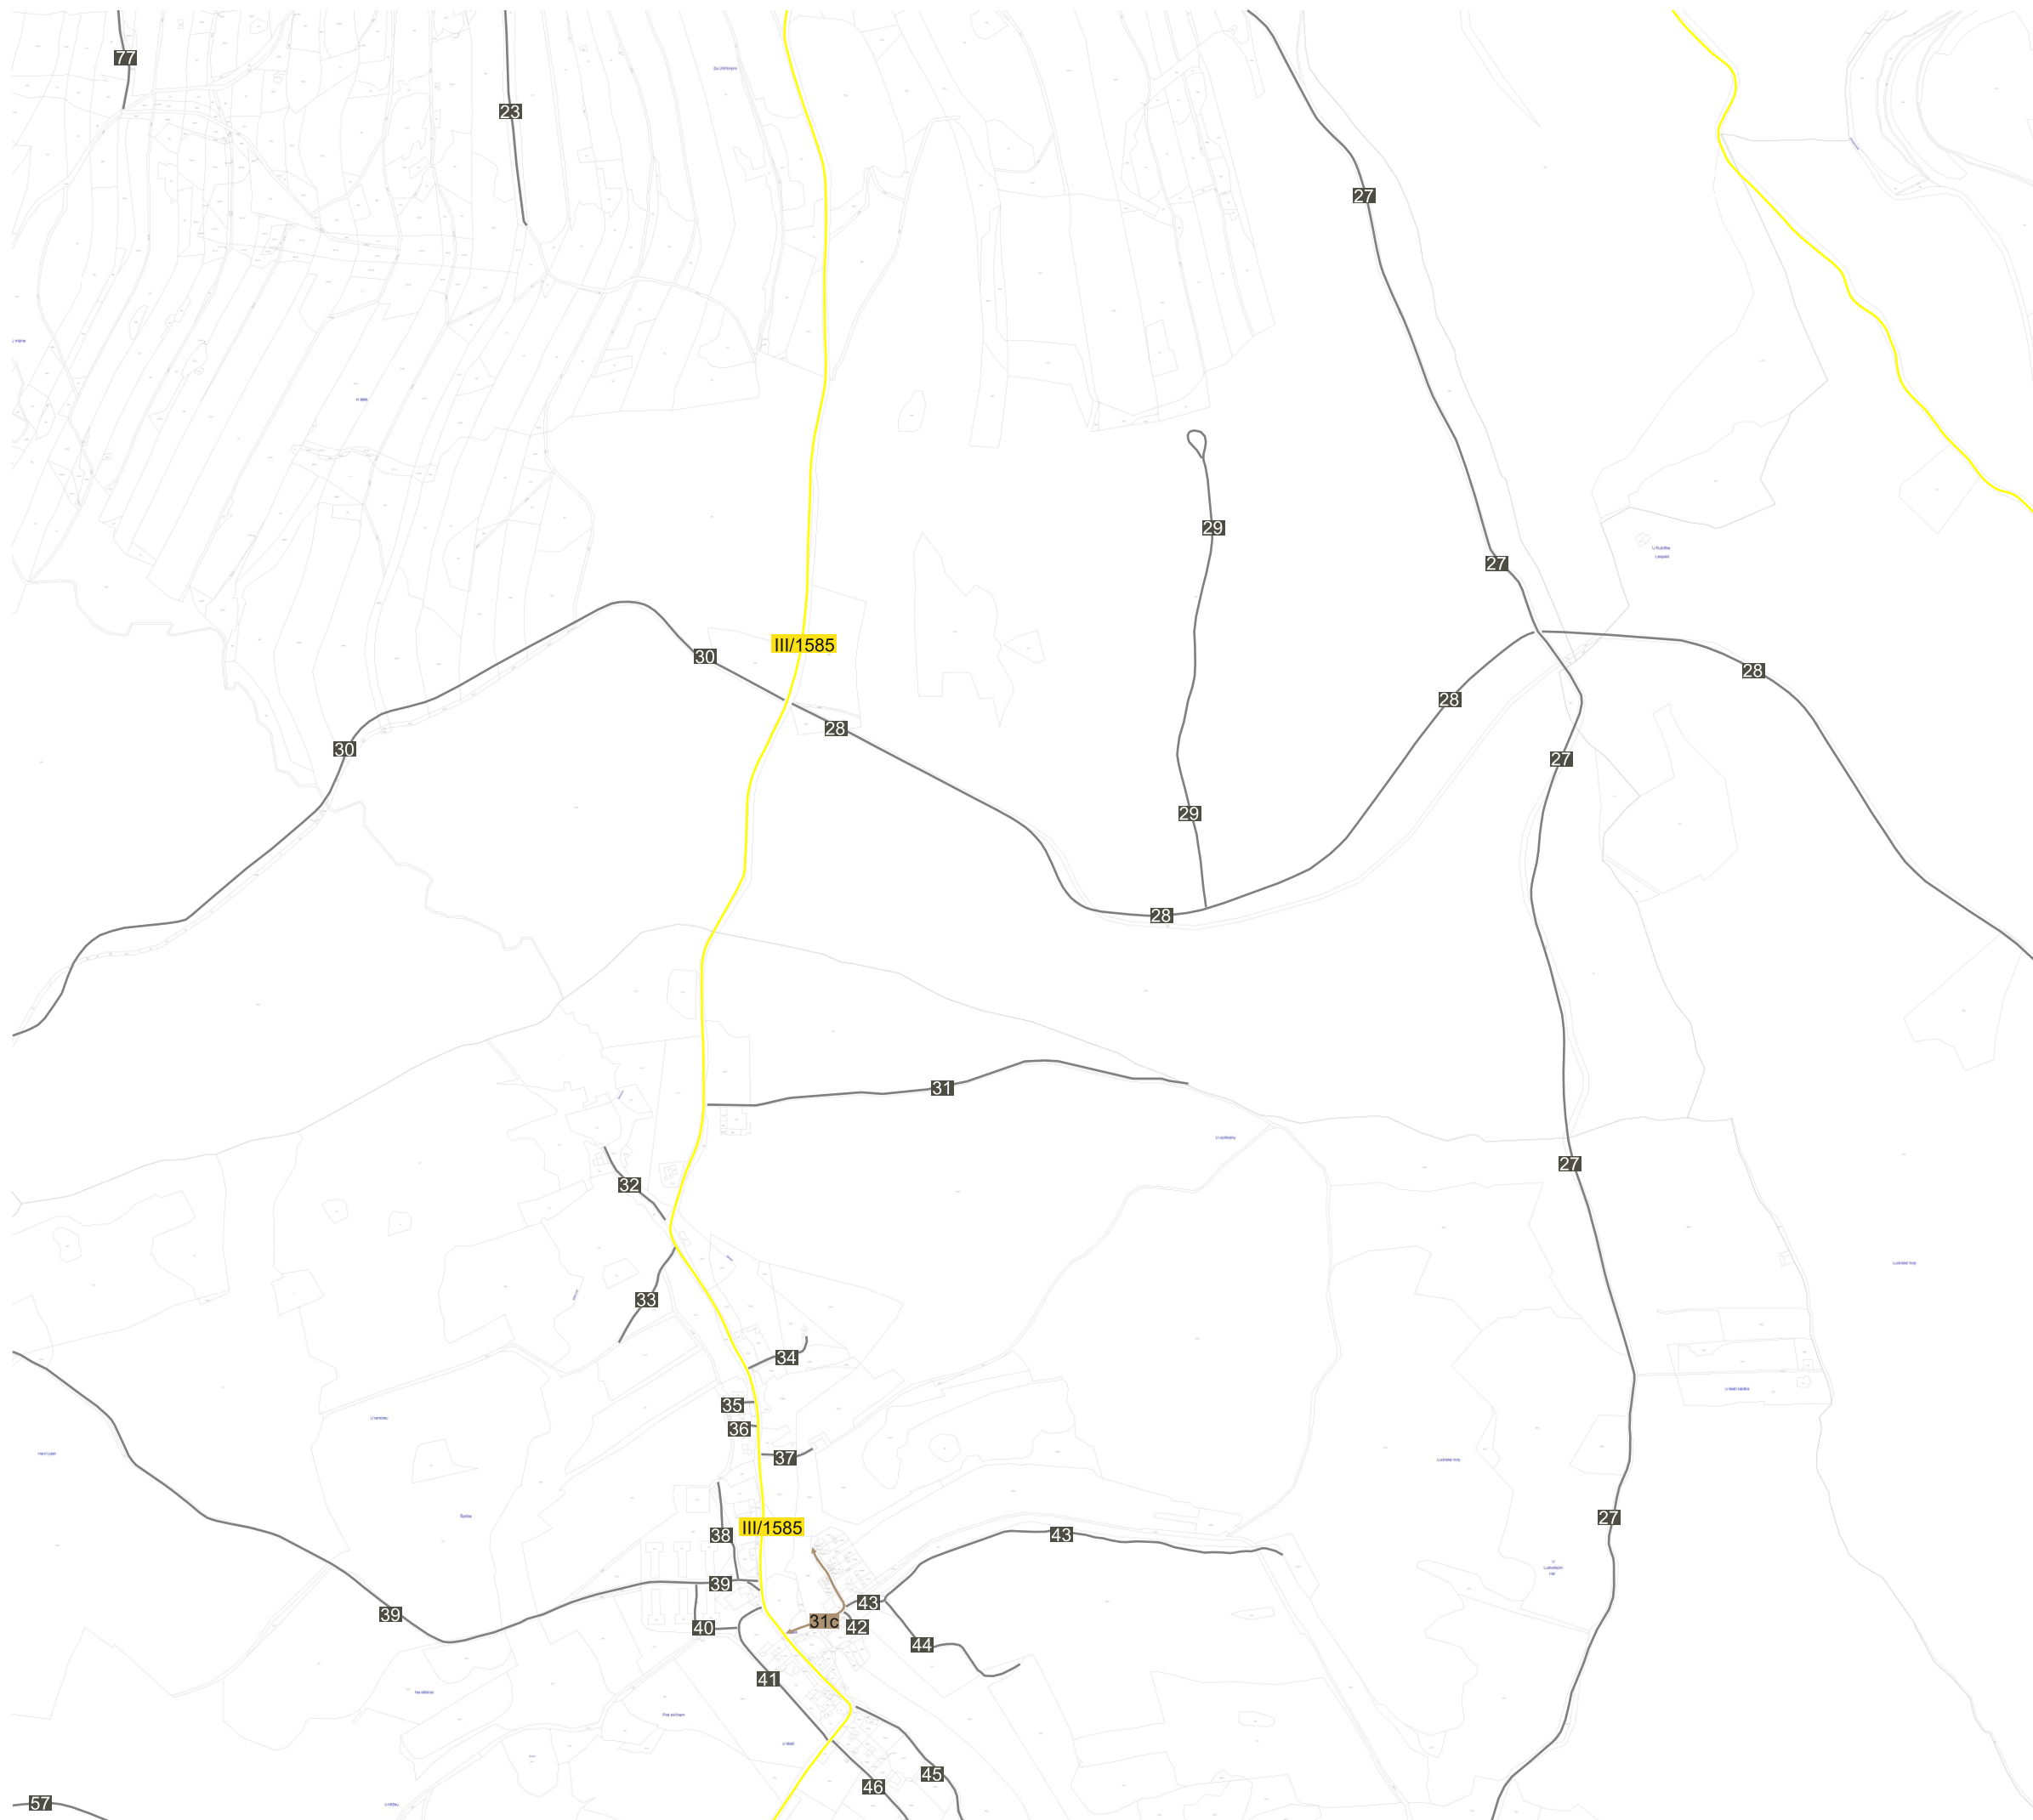
-  místní komunikace III. třídy
-  místní komunikace IV. třídy (se smíšeným provozem)
-  místní komunikace IV. třídy (nepřístupná provozu silničních motorových vozidel)
-  odstavná/parkovací plocha (katagorie dle příslušné barvy)
-  silnice II. třídy
-  silnice III. třídy
-  účelová komunikace

objektů:

-  most

1 : 10 000 (7)

pasProRea



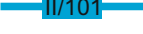
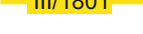
Obec Malonty

místní část Radčice

Pasport místních komunikací

Legenda:

komunikací:

-  místní komunikace III. třídy
-  místní komunikace IV. třídy (se smíšeným provozem)
-  místní komunikace IV. třídy (nepřístupná provozu silničních motorových vozidel)
-  odstavná/parkovací plocha (katagorie dle příslušné barvy)
-  silnice II. třídy
-  silnice III. třídy
-  účelová komunikace

objektů:

-  most

1 : 10 000 (8)

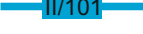
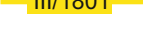


Obec Malonty

Pasport místních komunikací

Legenda:

komunikací:

-  místní komunikace III. třídy
-  místní komunikace IV. třídy (se smíšeným provozem)
-  místní komunikace IV. třídy (nepřístupná provozu silničních motorových vozidel)
-  odstavná/parkovací plocha (katagorie dle příslušné barvy)
-  silnice II. třídy
-  silnice III. třídy
-  účelová komunikace

objektů:

-  most

1 : 10 000 (9)

Obec Malonty

Pasport místních komunikací

Legenda:

komunikací:

- | | |
|---|---|
|  | místní komunikace III. třídy |
|  | místní komunikace IV. třídy
(se smíšeným provozem) |
|  | místní komunikace IV. třídy
(nepřístupná provozu
silničních motorových vozidel) |
|  | odstavná/parkovací plocha
(katagorie dle příslušné barvy) |
|  | silnice II. třídy |
|  | silnice III. třídy |
|  | účelová komunikace |

objektů:

- | | |
|---|------|
|  | most |
|---|------|

1 : 10 000 (10)

 


Obec Malonty

Pasport místních komunikací

Legenda:

komunikací:

-  místní komunikace III. třídy
-  místní komunikace IV. třídy (se smíšeným provozem)
-  místní komunikace IV. třídy (nepřístupná provozu silničních motorových vozidel)
-  odstavná/parkovací plocha (katagorie dle příslušné barvy)
-  silnice II. třídy
-  silnice III. třídy
-  účelová komunikace

objektů:

-  most



1 : 10 000 (11)

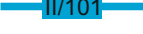
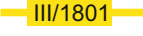
Obec Malonty

místní část Desky

Pasport místních komunikací

Legenda:

komunikací:

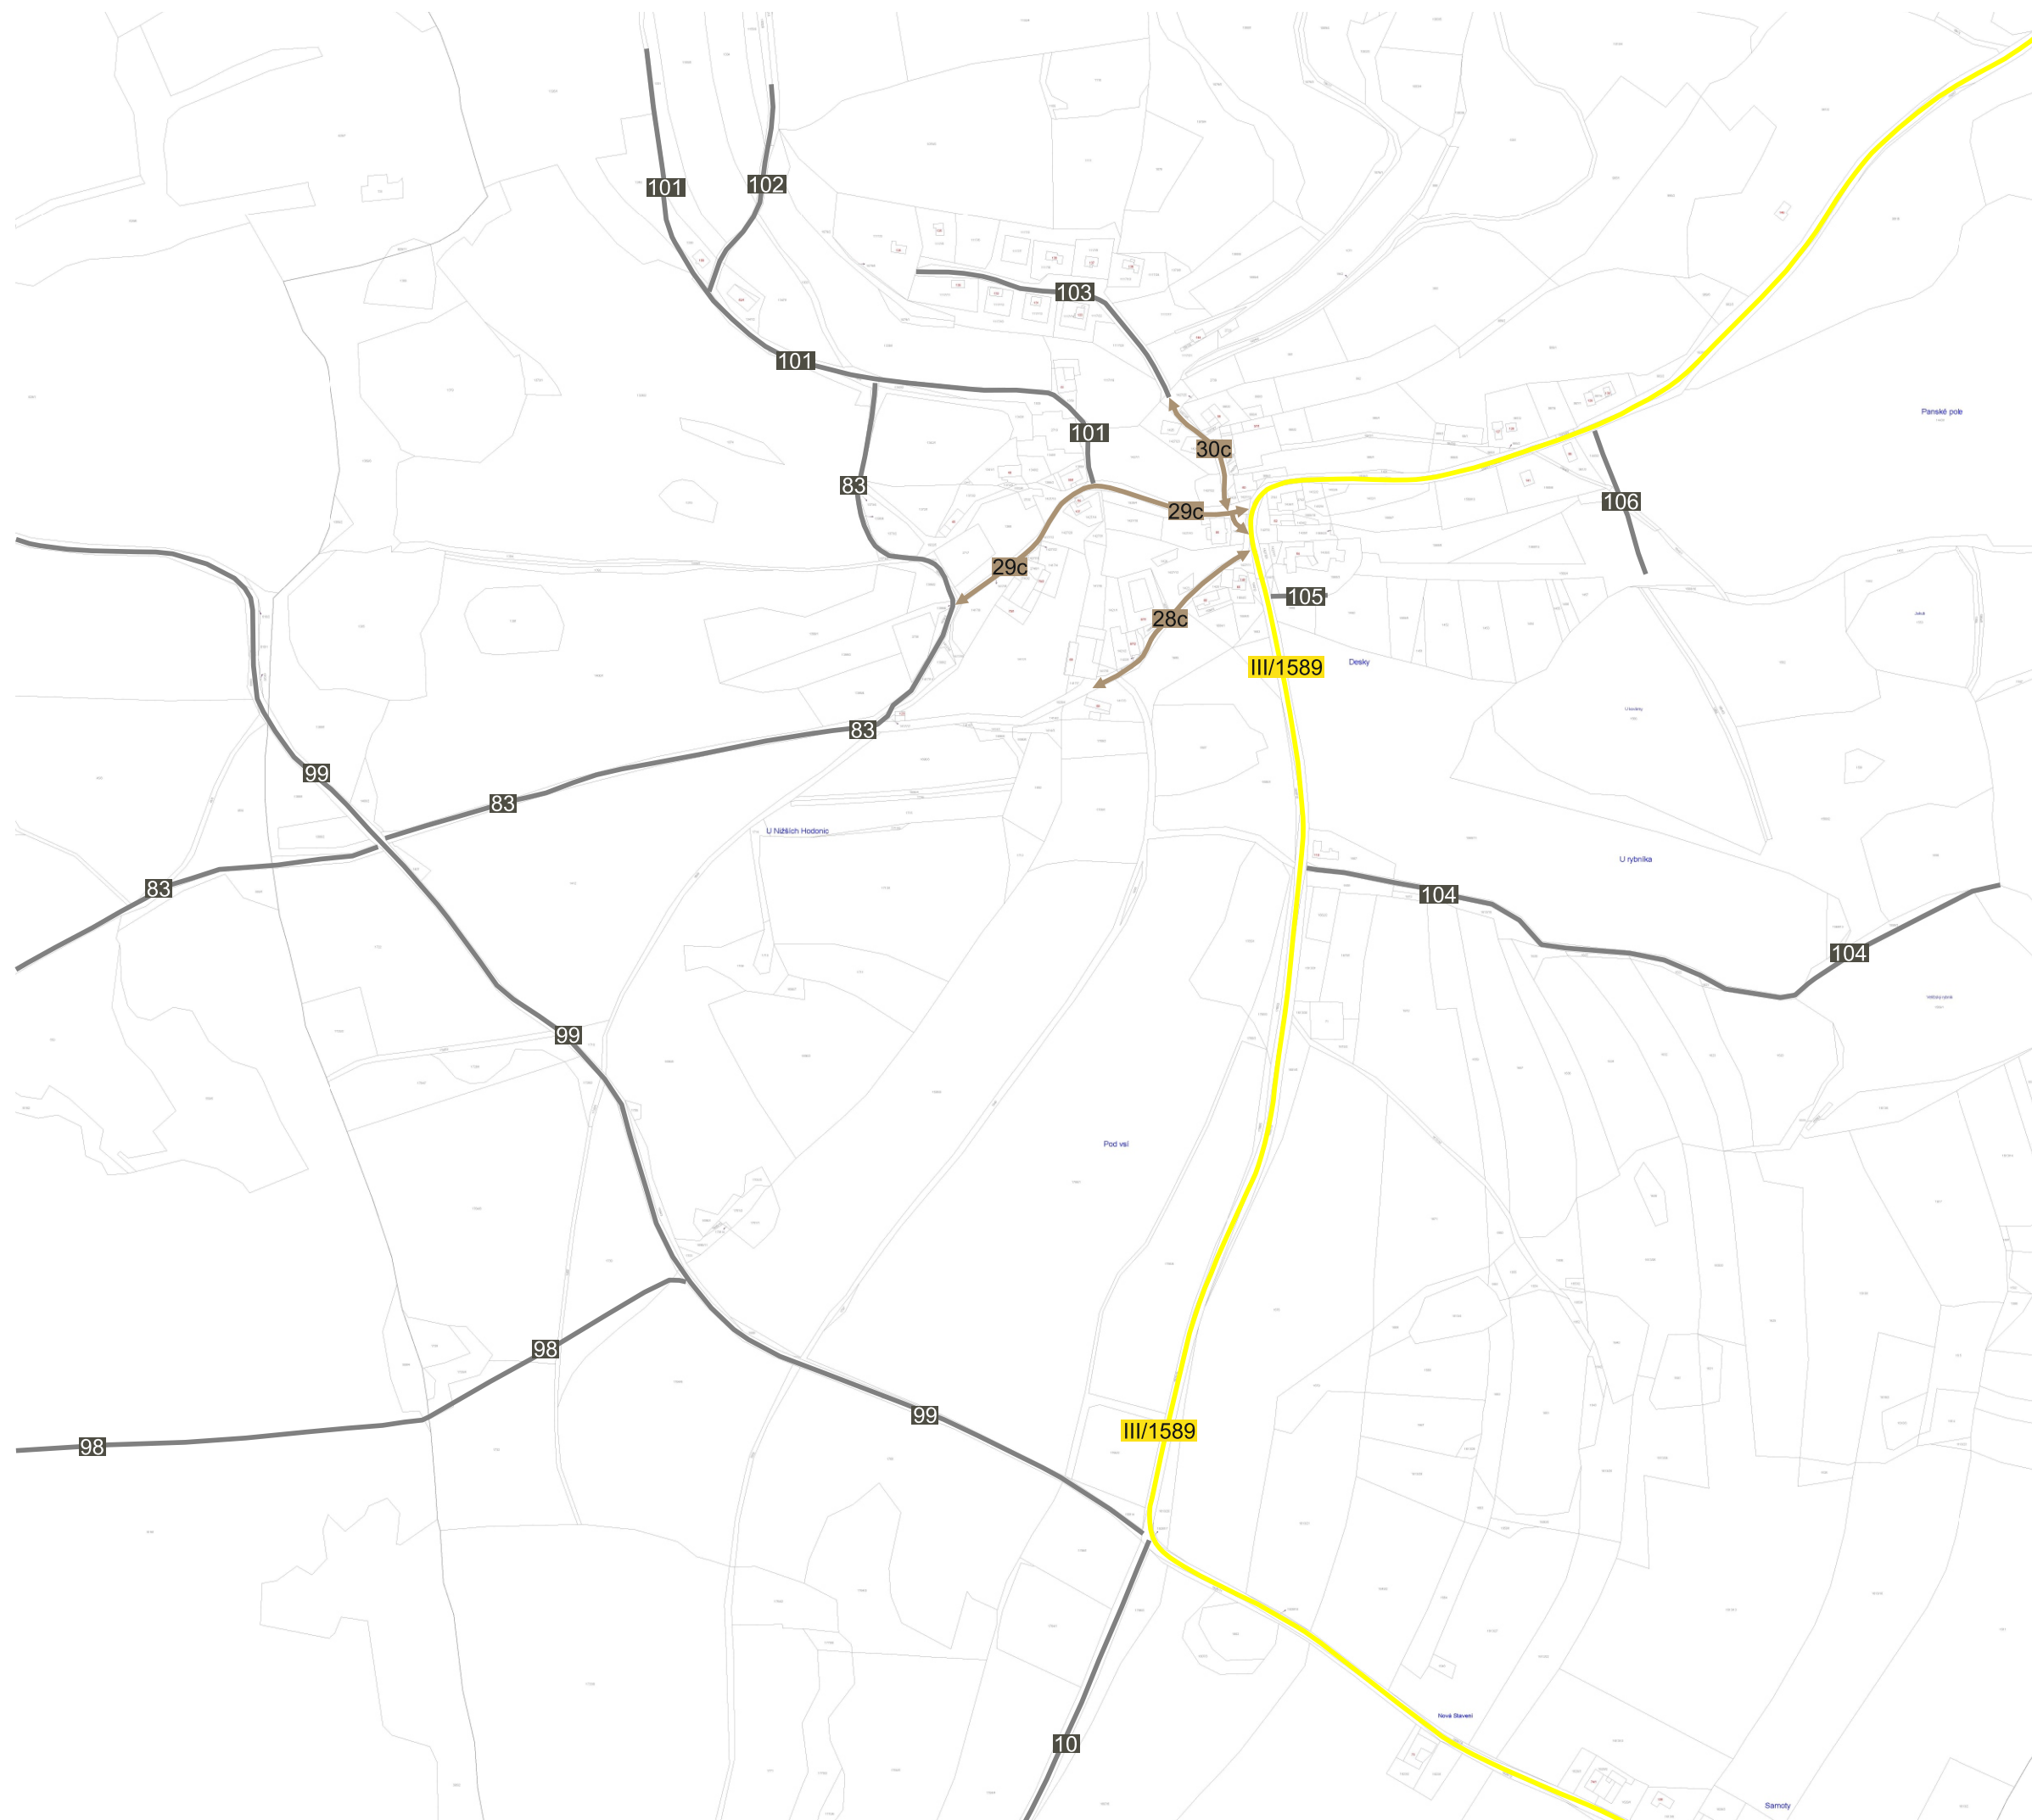
-  místní komunikace III. třídy
-  místní komunikace IV. třídy (se smíšeným provozem)
-  místní komunikace IV. třídy (nepřístupná provozu silničních motorových vozidel)
-  odstavná/parkovací plocha (kategorie dle příslušné barvy)
-  silnice II. třídy
-  silnice III. třídy
-  účelová komunikace

objektů:

-  most

1 : 5 000 (1)

PasProRea



Obec Malonty

místní část Jaroměř

Pasport místních komunikací

Legenda:

komunikací:

-  místní komunikace III. třídy
-  místní komunikace IV. třídy (se smíšeným provozem)
-  místní komunikace IV. třídy (nepřístupná provozu silničních motorových vozidel)
-  odstavná/parkovací plocha (katagorie dle příslušné barvy)
-  silnice II. třídy
-  silnice III. třídy
-  účelová komunikace

objektů:

-  most

1 : 5 000 (2)

pasProRea

 
Obec Malonty

místní část Meziříčí

Pasport místních komunikací

Legenda:

komunikací:

-  1c místní komunikace III. třídy
-  1d místní komunikace IV. třídy (se smíšeným provozem)
-  4d místní komunikace IV. třídy (nepřístupná provozu silničních motorových vozidel)
-  odstavná/parkovací plocha (katagorie dle příslušné barvy)
-  II/101 silnice II. třídy
-  III/1801 silnice III. třídy
-  1 účelová komunikace

objektů:

-  1c-M1 most

1 : 5 000 (3)

pasProRea



Obec Malonty

Pasport místních komunikací

Legenda:

komunikací:

-  1c místní komunikace III. třídy
-  1d místní komunikace IV. třídy (se smíšeným provozem)
-  4d místní komunikace IV. třídy (nepřístupná provozu silničních motorových vozidel)
-  odstavná/parkovací plocha (kategorie dle příslušné barvy)
-  II/101 silnice II. třídy
-  III/1801 silnice III. třídy
-  1 účelová komunikace

objektů:

-  1c-M1 most

1 : 5 000 (4)

pasProRea

 
Obec Malonty

místní část Bukovsko

Pasport místních komunikací

Legenda:

komunikací:

-  místní komunikace III. třídy
-  místní komunikace IV. třídy (se smíšeným provozem)
-  místní komunikace IV. třídy (nepřístupná provozu silničních motorových vozidel)
-  odstavná/parkovací plocha (kategorie dle příslušné barvy)
-  silnice II. třídy
-  silnice III. třídy
-  účelová komunikace

objektů:

-  most

1 : 5 000 (5)

PasProRea

 
Obec Malonty

místní část Radčice

Pasport místních komunikací

Legenda:

komunikací:

-  místní komunikace III. třídy
-  místní komunikace IV. třídy (se smíšeným provozem)
-  místní komunikace IV. třídy (nepřístupná provozu silničních motorových vozidel)
-  odstavná/parkovací plocha (kategorie dle příslušné barvy)
-  silnice II. třídy
-  silnice III. třídy
-  účelová komunikace

objektů:

-  most

1 : 5 000 (6)

 
Obec Malonty

místní část Bělá

Pasport místních komunikací

Legenda:

komunikací:

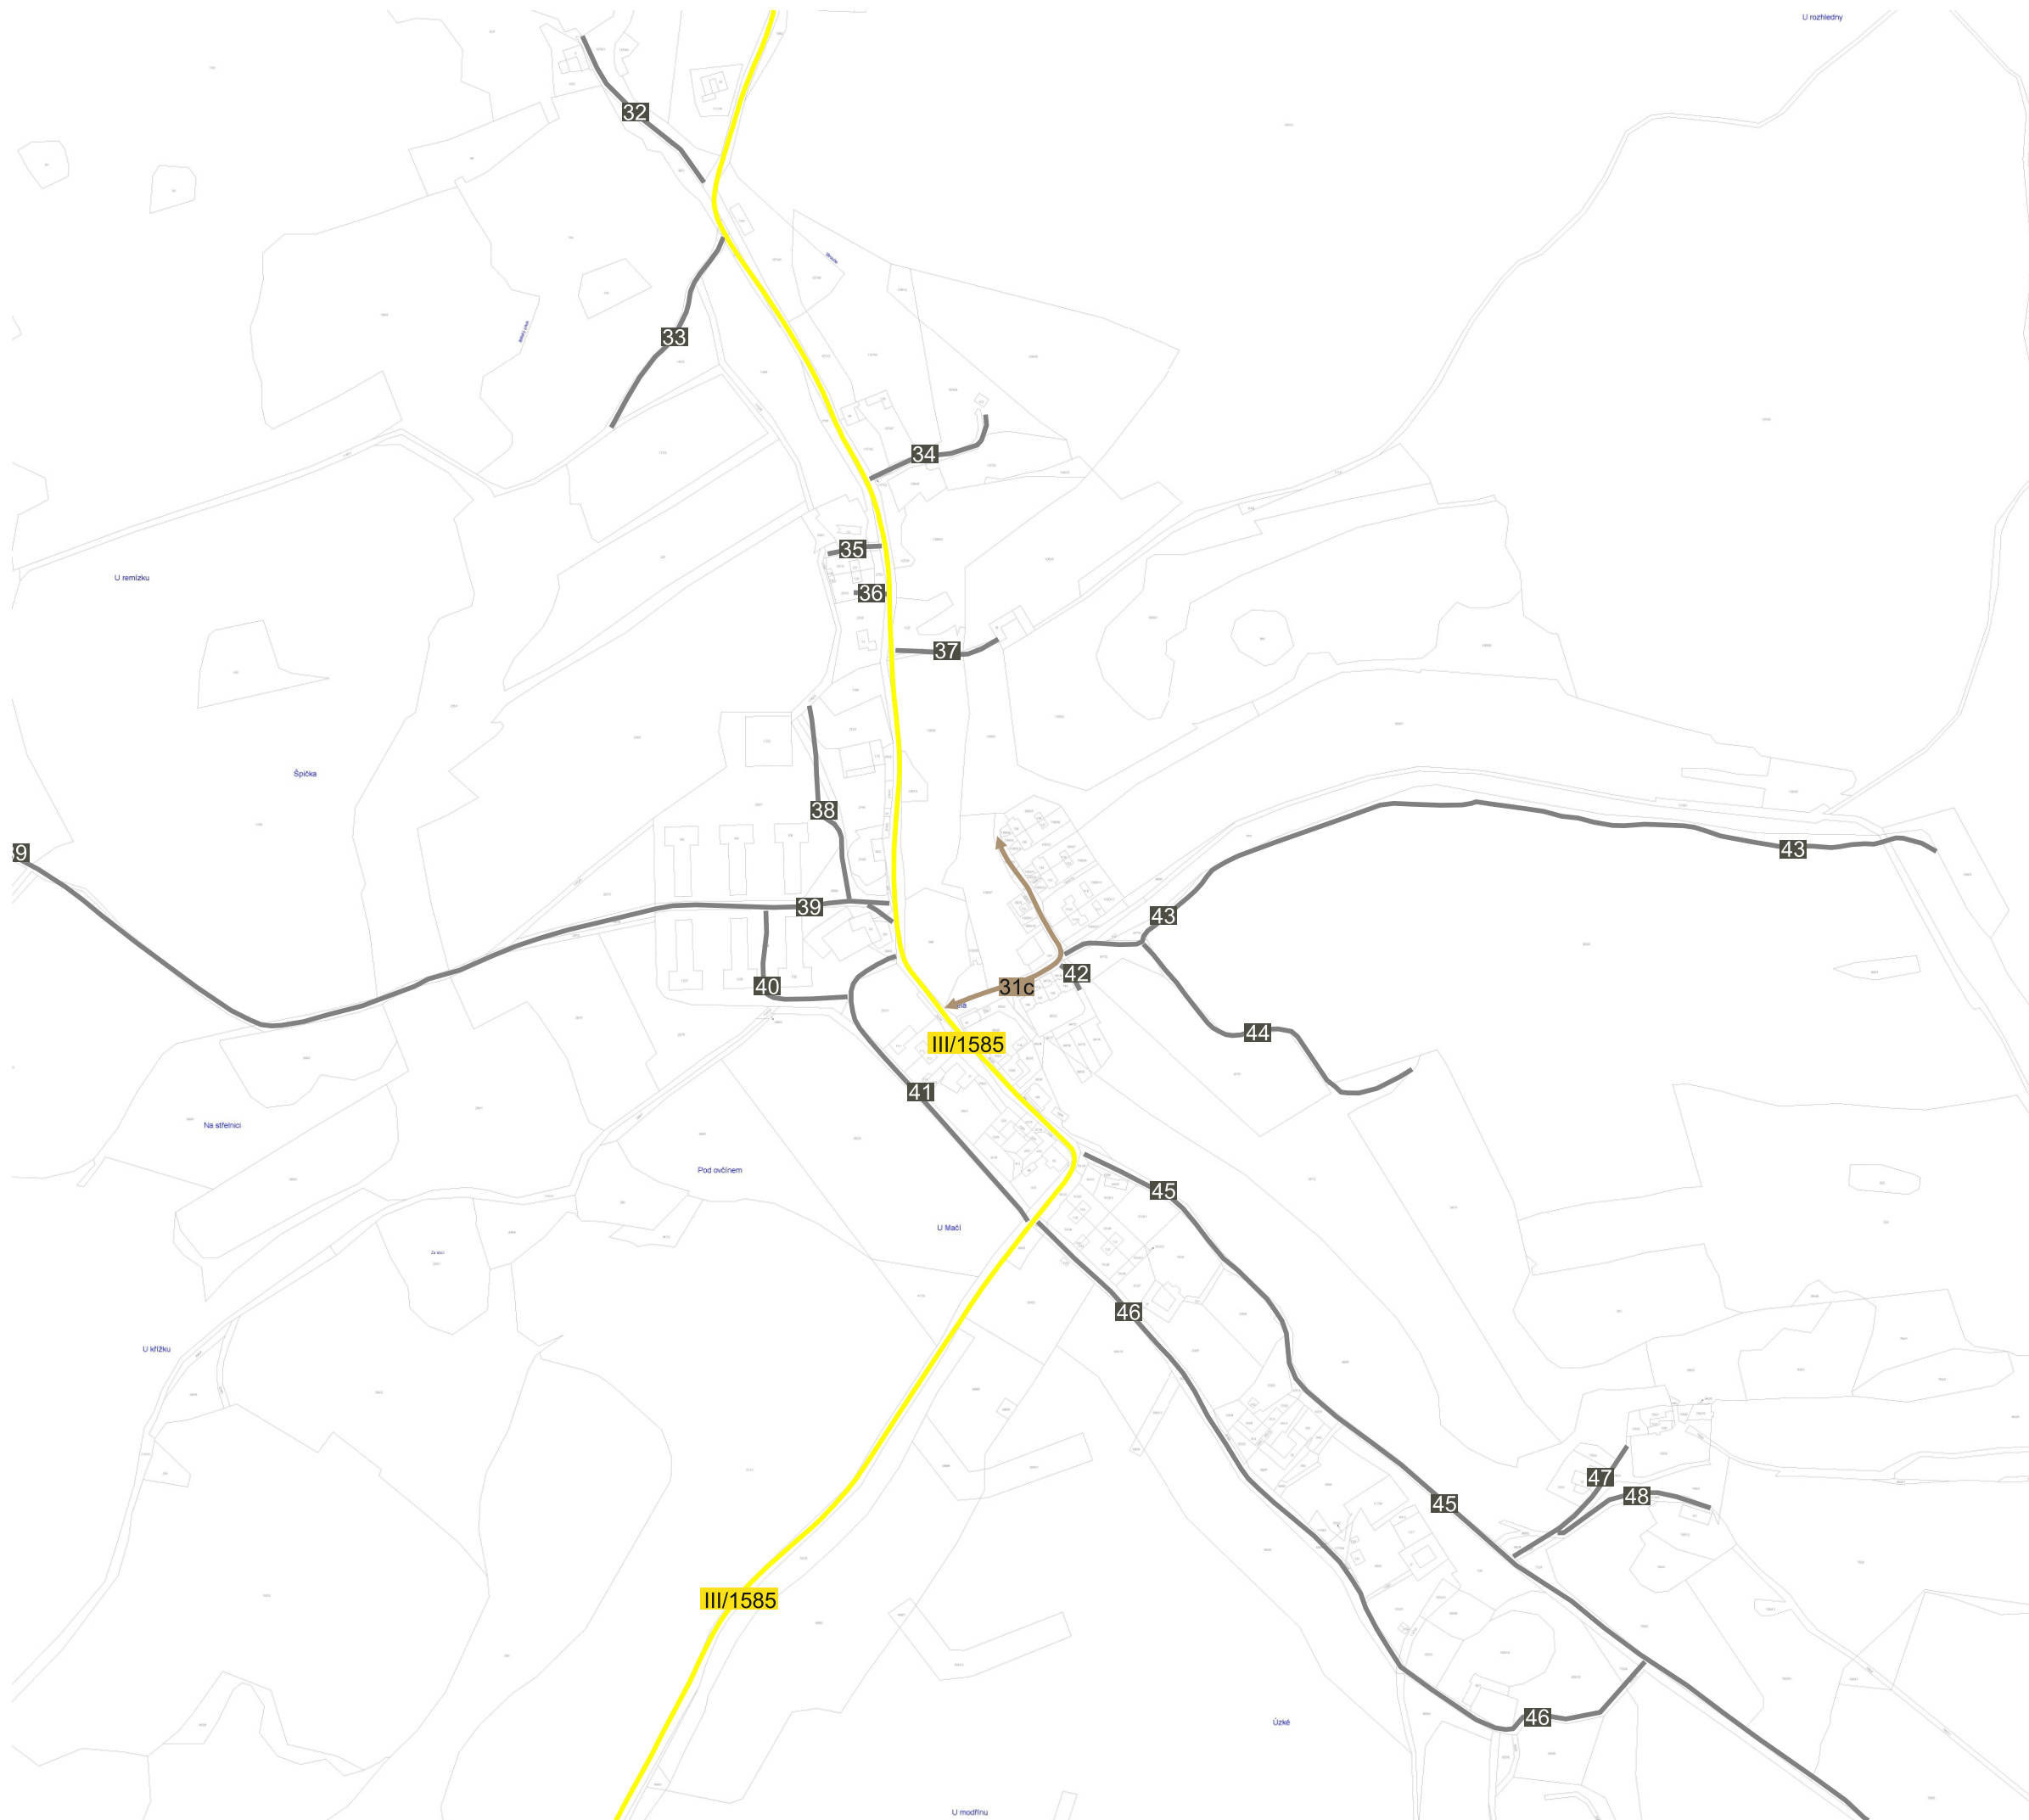
-  místní komunikace III. třídy
-  místní komunikace IV. třídy (se smíšeným provozem)
-  místní komunikace IV. třídy (nepřístupná provozu silničních motorových vozidel)
-  odstavná/parkovací plocha (kategorie dle příslušné barvy)
-  silnice II. třídy
-  silnice III. třídy
-  účelová komunikace

objektů:

-  most

1 : 5 000 (7)

pasProRea

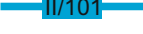
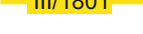


Obec Malonty

Pasport místních komunikací

Legenda:

komunikací:

-  místní komunikace III. třídy
-  místní komunikace IV. třídy (se smíšeným provozem)
-  místní komunikace IV. třídy (nepřístupná provozu silničních motorových vozidel)
-  odstavná/parkovací plocha (katagorie dle příslušné barvy)
-  silnice II. třídy
-  silnice III. třídy
-  účelová komunikace

objektů:

-  most

1 : 2 500 (1)

pasProRea

Obec Malonty

Pasport místních komunikací

Legenda:

komunikací:

-  1c místní komunikace III. třídy
-  1d místní komunikace IV. třídy (se smíšeným provozem)
-  4d místní komunikace IV. třídy (nepřístupná provozu silničních motorových vozidel)
-  odstavná/parkovací plocha (kategorie dle příslušné barvy)
-  silnice II. třídy
-  silnice III. třídy
-  účelová komunikace

objektů:

-  1c-M1 most

1 : 2 500 (2)

pasProRea