
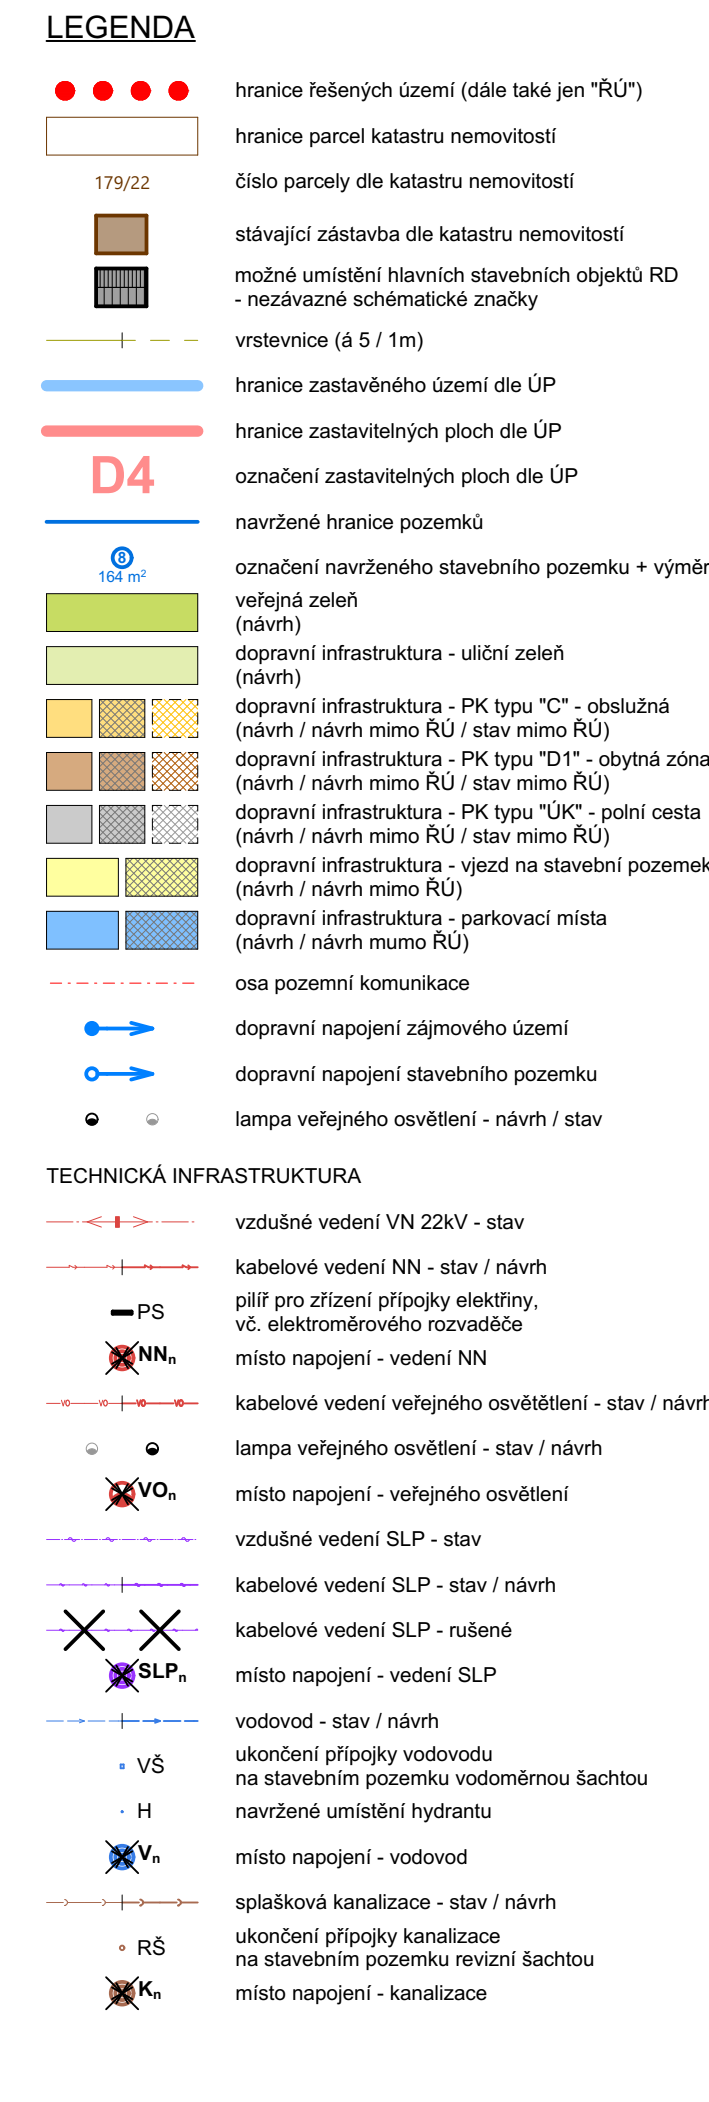
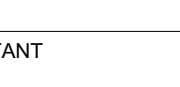


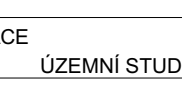

LIMITY VYUŽITÍ ÚZEMÍ		
	ochranné pásmo vedení VN a NN	
	ochranné pásmo vedení SLP	
	ochranné pásmo vodovodu	
	ochranné pásmo kanalizace	
	rozhledové trojúhelníky	
		
Obecní úřad Malonty Malonty č.p. 27, 382 91 Malonty Oprávněná úřední osoba pořizovatele: Ludmila Borovková IČ 74615947 Vyšehrad 156, 381 01 Český Krumlov		
		
Obecní úřad Malonty IČO 002 45 992 Malonty č.p. 27, 382 91 Malonty		
		
Projektový ateliér AD s.r.o. IČO 25194771 č.p. 165, 373 41 Hosín		
		
Ing. arch. Ondřej Klimeš IČO 25194771 č.p. 165, 373 41 Hosín		
		
Ing. arch. Jaroslav Daněk		
		
ÚS MALONTY - lokalita D1 a D4 v k.ú. Malonty		
		
VÝKRES TECHNICKÉ A DOPRAVNÍ INFRASTRUKTURY		
DOKUMENTACE		MĚŘÍTKO
ÚZEMNÍ STUDIE		1:1000
Č.ZAKÁZKY	230301-01	ARCH.Č.VÝKRESU
DATUM	03/2023	Č.VÝKRESU
FORMÁT	4x A4 (720x297)	Č.PARÉ